


SƠ ĐỒ VỊ TRÍ CÁC LÔ ĐẤT CHƯA CHO THUÊ LẠI ĐẤT TẠI KHU CÔNG NGHIỆP AN PHÚ

(Kèm theo Văn bản số 1208/KKT-QHXDMT ngày 13 tháng 12 năm 2024 của BQL Khu kinh tế Phú Yên)

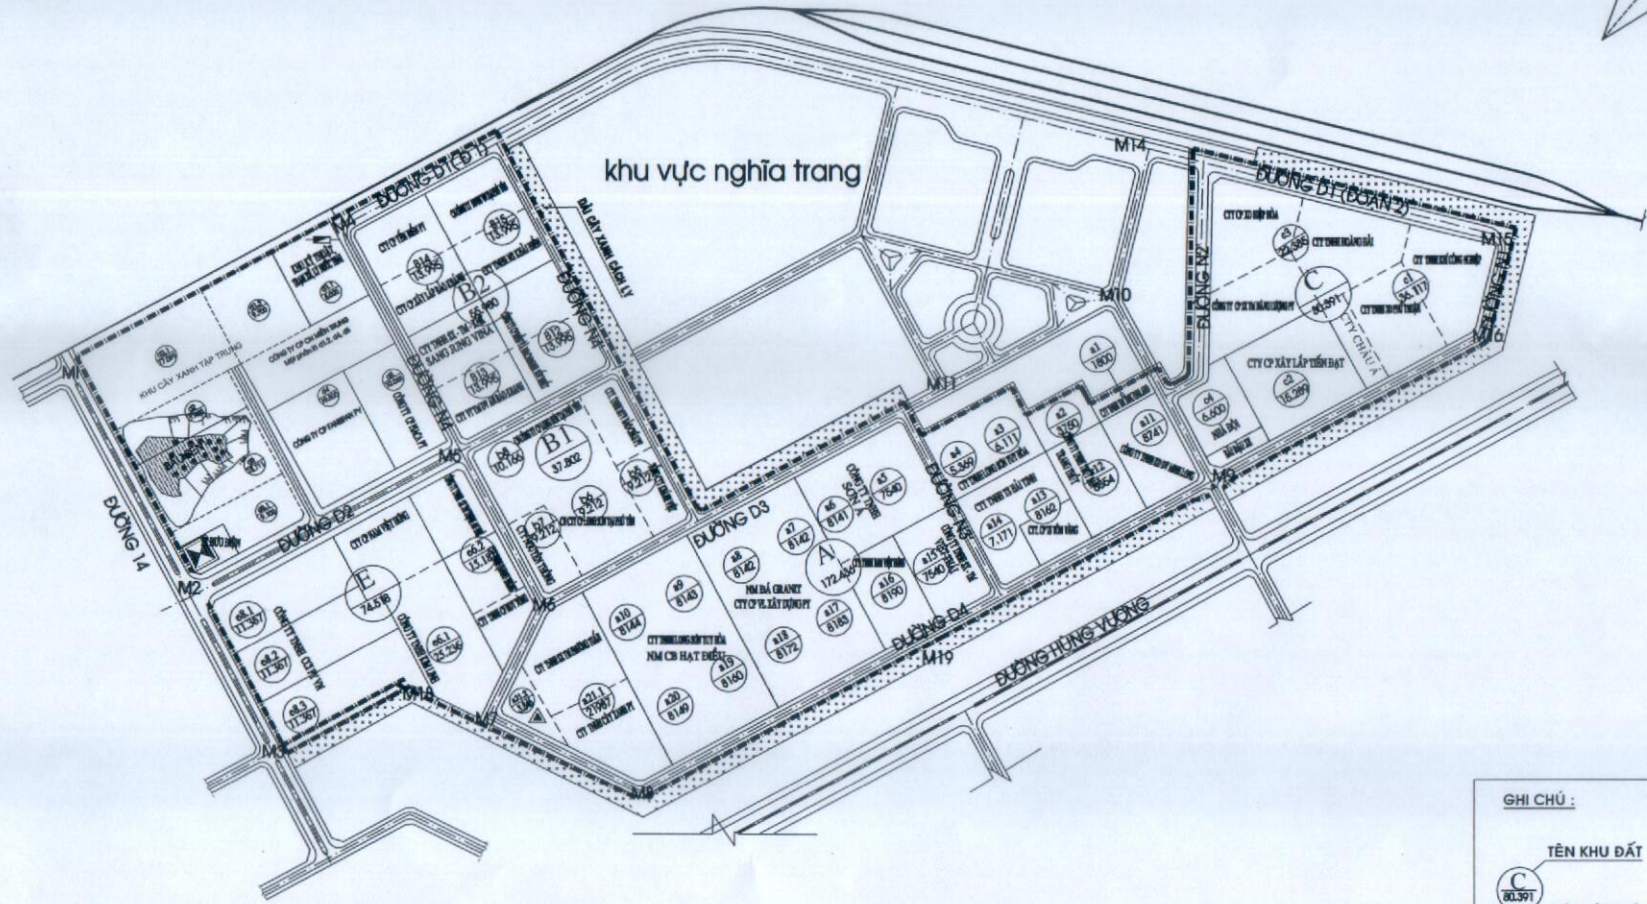

GHI CHÚ :

- TÊN KHU ĐẤT
- DIỆN TÍCH LÔ ĐẤT
- DIỆN TÍCH ĐẤT ĐÃ CHO THUÊ LẠI